

1. Erweiterung der Innenbereichssatzung gemäß § 34 BauGB in Halver Anschlag Anlage zum Landschaftspflegerischen Fachbeitrag



Karte 1: Bestands- und Konfliktplan

Biotoptypen

- 1. - Versiegelte Fläche (Asphalt, Beton, engf. Pflaster, Gebäude)
- 16./17. - Straßenbegleitgrün, Straßenböschung/Wegeseitengräben
- 24. - Grünland, intensiv genutzt
- 30. - Hecken, Gebüsche, Feldgehölze, gering strukturiert
- 36. - Alleeen, Einzelbäume, Baumgruppen, heim. u. standortger.

Nachrichtlich

- Abgrenzung der Erweiterung der Innenbereichssatzung
- Entwurfsplanung Feuerwehrgerätehaus

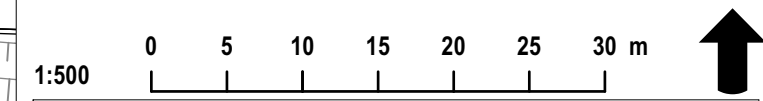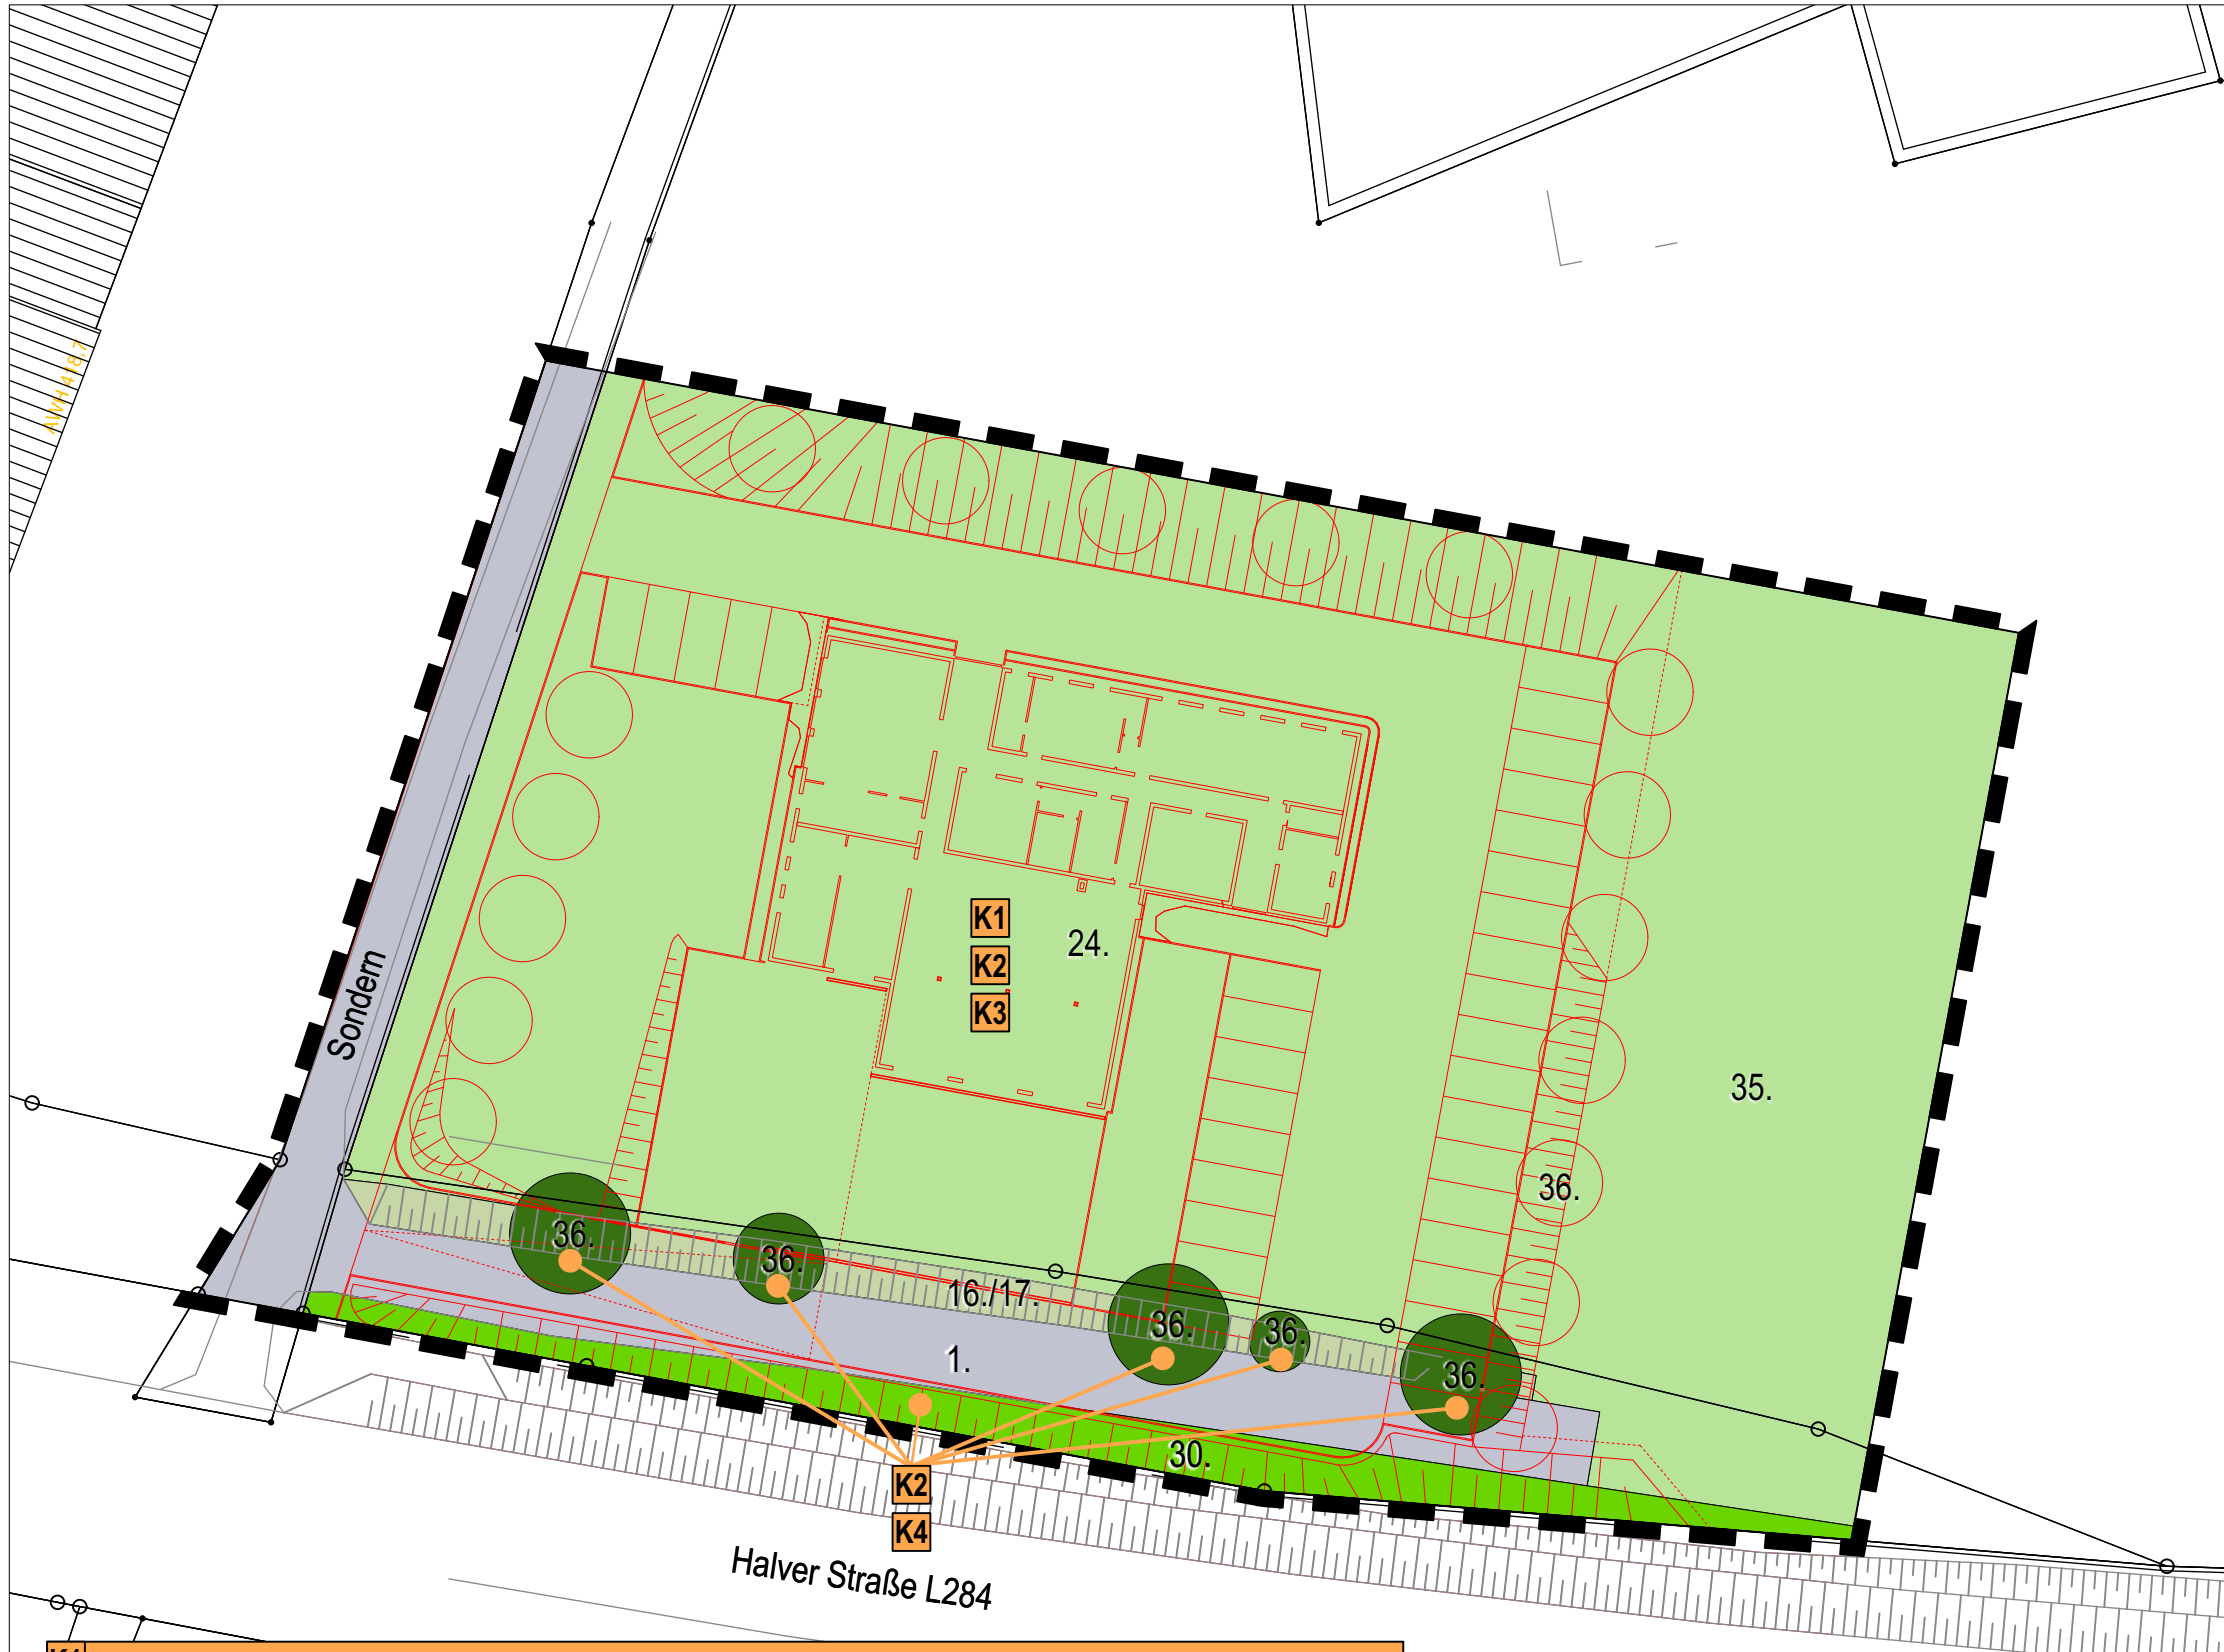

- K1** Realisierung der Planung im Bereich eines Landschaftsschutzgebietes und Verstoß gegen die Verbote zur Errichtung baulicher Anlagen sowie zur Beseitigung von Gehölzen.
- K2** Bau- und anlagebedingte Eingriffe in Gehölzbestände mit einer hohen bis mittleren Wertigkeit bzw. in Grünlandbereiche mit einer mittleren Wertigkeit.
- K3** Bau- und anlagebedingte Eingriffe in schutzwürdige Böden sowie Verlust der natürlichen Bodenfunktionen im Bereich von Neuversiegelungen und damit Verlust der Versickerungseignung von Niederschlagswasser
- K4** Verlust von Gehölzen mit einer Bedeutung für die Frischluftproduktion

Uwedo - Umweltplanung Dortmund
Wandweg 1
44149 Dortmund
Tel.: 0231 | 799 26 25 - 7
Fax: 0231 | 799 26 25 - 9
Internet: www.uwedo.de

Auftraggeber: Stadt Halver
Vorhaben: 1. Erweiterung der Innenbereichssatzung gemäß § 34 BauGB in Halver Anschlag
Karte 1: Bestands- und Konfliktplan

Bearbeitung: Net Datum: November 2021