


**1. Erweiterung der Innenbereichssatzung
gemäß § 34 BauGB in Halver Anschlag**
Anlage zum Landschaftspflegerischen Fachbeitrag

Karte 2: Maßnahmenplan

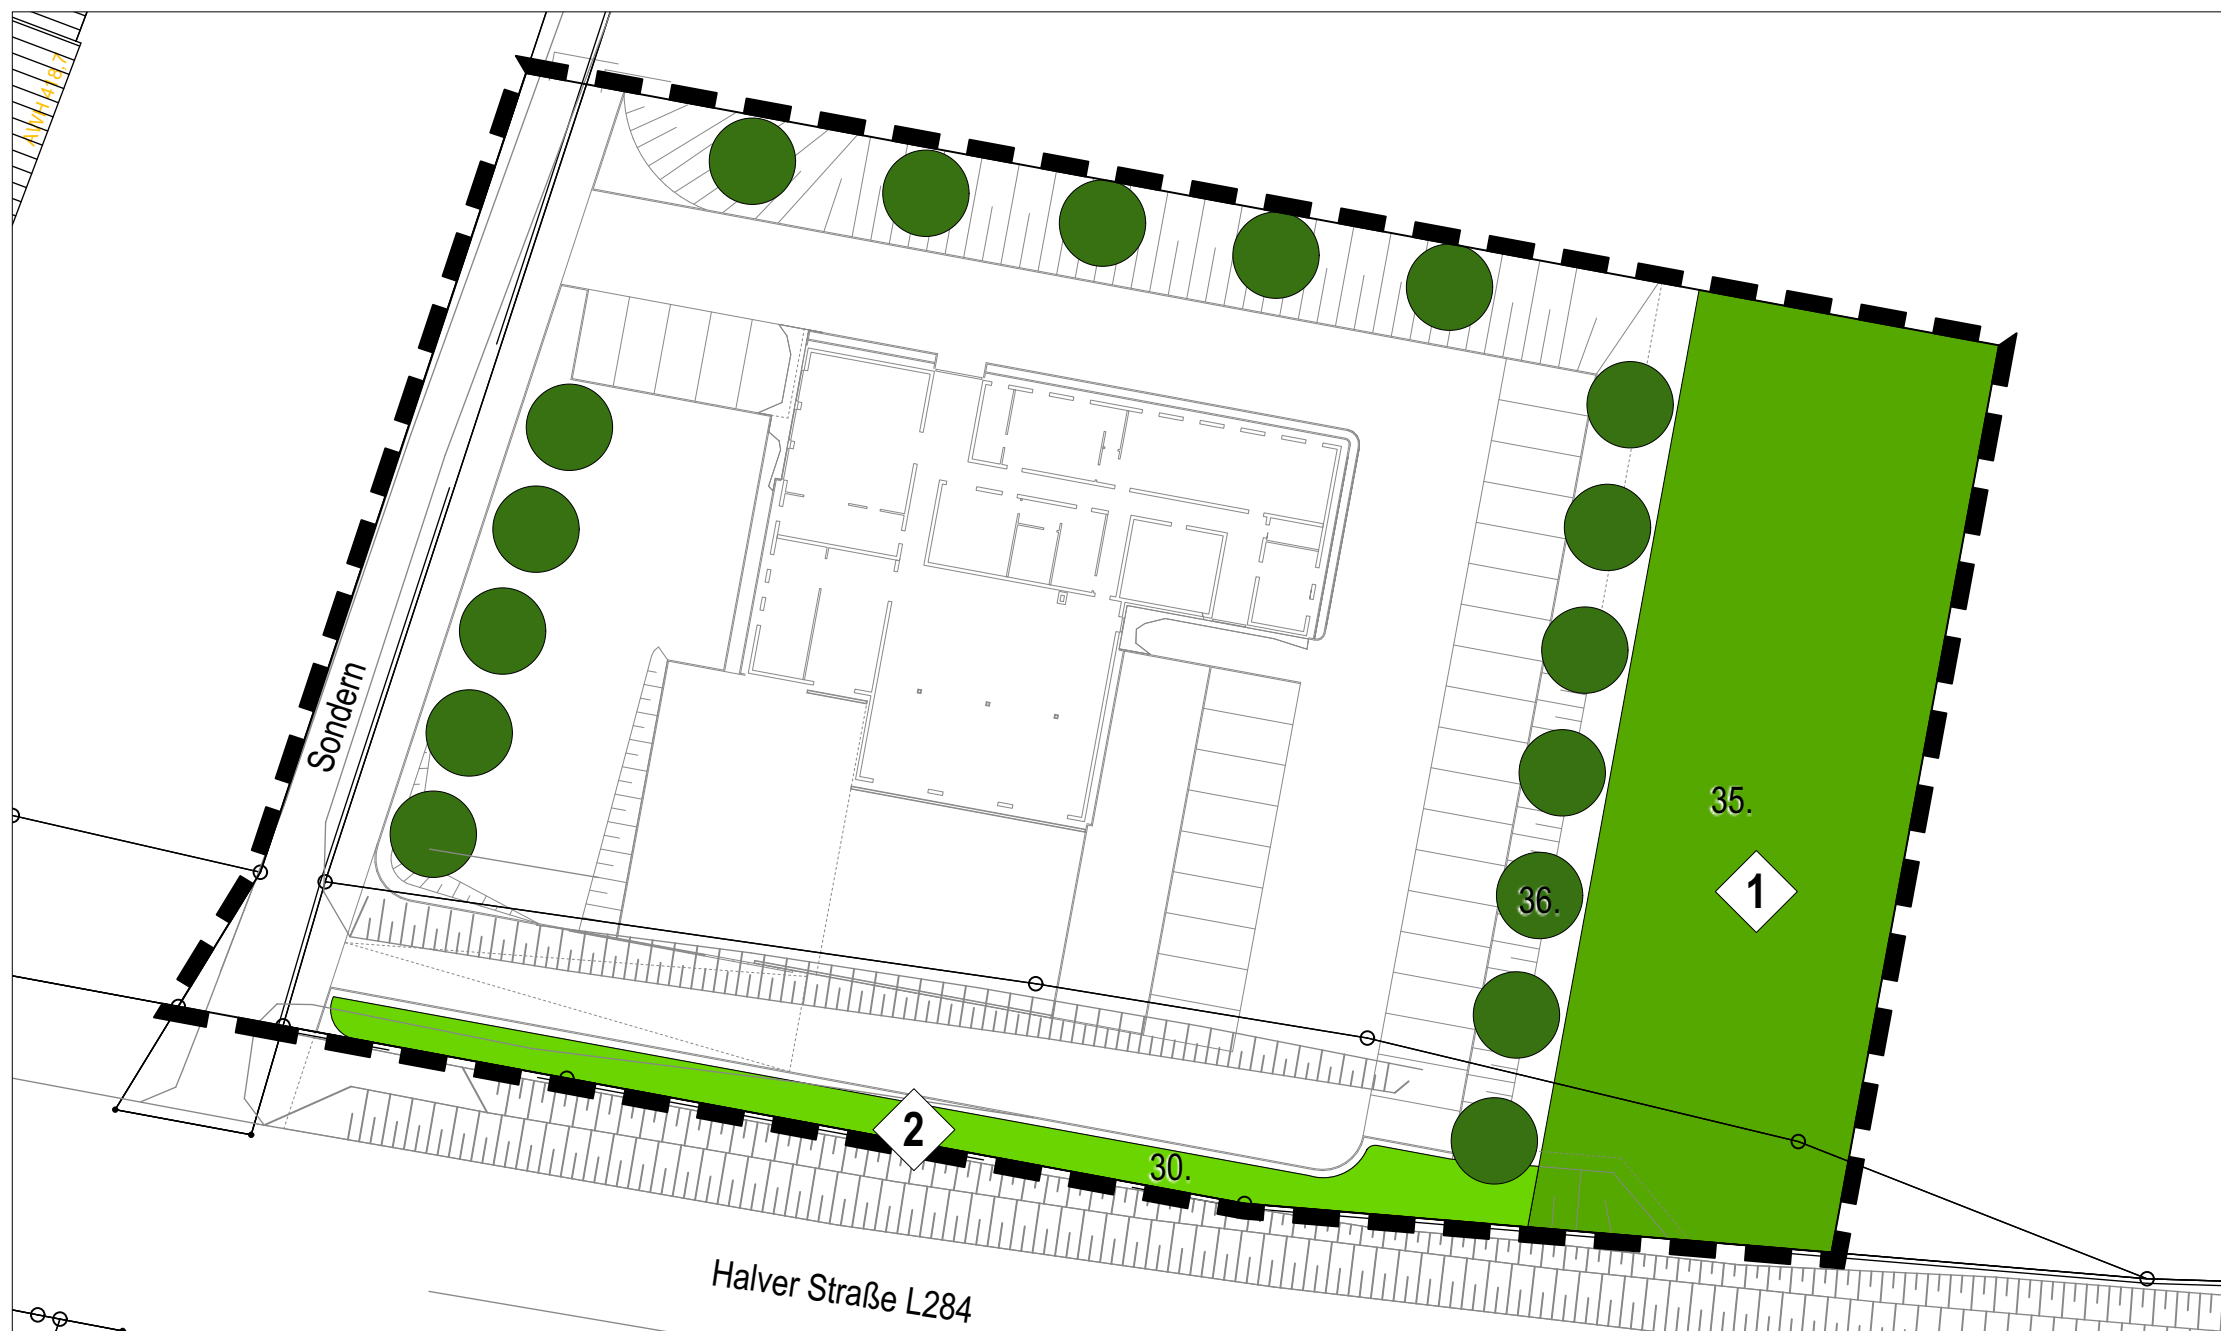

Biotoptypen

- 30. - Hecken, Gebüsch, Feldgehölze, gering strukturiert
- 35. - Hecken, Gebüsch, Feldgehölze, reich strukturiert
- 36. - Alleen, Einzelbäume, Baumgruppen, heim. u. standortger.

Nachrichtlich

- Abgrenzung der Erweiterung der Innenbereichssatzung
- Entwurfsplanung Feuerwehrgerätehaus

GEHÖLZPFLANZUNGEN

1. Im Bereich der mit Ziffer 1 geplanten öffentlichen Grünfläche ist eine Eingrünung mit heimischen Sträuchern zu entwickeln. Die Pflanzung erfolgt mit einem Raster von 1,5 m x 1,5 m.
2. Zur Eingrünung der Feuerwache sind 17 Bäume anzupflanzen. Es sind Bäume der 2. Ordnung zu verwenden.
3. Im Bereich der mit Ziffer 2 geplanten Böschungskante ist eine Eingrünung mit heimischen Sträuchern zu entwickeln. Die Pflanzung erfolgt einreihig mit einem Pflanzabstand von 1 m.


Es sind Arten der nachfolgenden Pflanzliste zu verwenden:

Sträucher:

- | | |
|--|--|
| Hainbuche (<i>Carpinus betulus</i>) | Schlehe (<i>Prunus spinosa</i>) |
| Weißdorn (<i>Crataegus monogyna</i> o. <i>laevigata</i>) | Hundsrose (<i>Rosa canina</i>) |
| Roter Hartriegel (<i>Cornus sanguinea</i>) | Heckenrose (<i>Rosa corymbifera</i>) |
| Hasel (<i>Corylus avellana</i>) | Himbeere (<i>Rubus idaeus</i>) |
| Kornelkirsche (<i>Cornus mas</i>) | Schwarzer Holunder (<i>Sambucus nigra</i>) |
| Pfaffenhütchen (<i>Euonymus europea</i>) | Traubenholunder (<i>Sambucus racemosa</i>) |
| Rote Heckenkirsche (<i>Lonicera xylosteum</i>) | Gemeiner Schneeball (<i>Viburnum opulus</i>) |
| Mispel (<i>Mespilus germanica</i>) | Wolliger Schneeball (<i>Virburnum lantana</i>) |
- Pflanzqualität: mindestens 2-fach verpflanzt, 100 - 150 cm

Bäume 2. Ordnung als Heister:

- | | |
|--|--|
| Feldahorn (<i>Acer campestre</i>) | Traubeneiche (<i>Quercus petraea</i>) |
| Elsbeere (<i>Sorbus torminalis</i>) | Vogelkirsche (<i>Prunus avium</i>) |
| Wildkirsche (<i>Prunus avium</i>) | Hainbuche, Weißbuche (<i>Carpinus betulus</i>) |
| Spitzahorn (<i>Acer platanoides</i>) | Mehlbeere (<i>Sorbus aria</i>) |
| Holz-Apfel (<i>Malus sylvestris</i>) | Eberesche (<i>Sorbus aucuparia</i>) |
- Pflanzqualität: Hochstamm m. Ballen, mindestens 2-fach verpflanzt, 175 - 200 cm

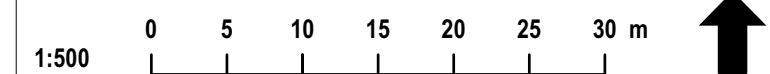

Uwedo
Umweltplanung Dortmund

Uwedo - Umweltplanung Dortmund
Wandweg 1
44149 Dortmund
Tel.: 0231 | 799 26 25 - 7
Fax: 0231 | 799 26 25 - 9
Internet: www.uwedo.de

Auftraggeber: Stadt Halver

Vorhaben: 1. Erweiterung der Innenbereichssatzung gemäß § 34 BauGB in Halver Anschlag

Karte 2: Maßnahmenplan

Bearbeitung: Net Datum: November 2021