
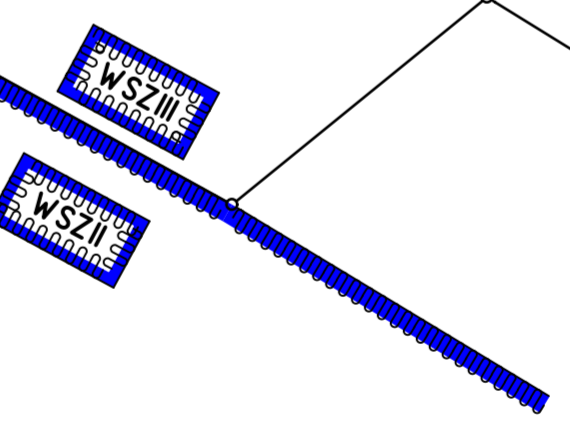


1216
Friedhof

Randzeichnung:

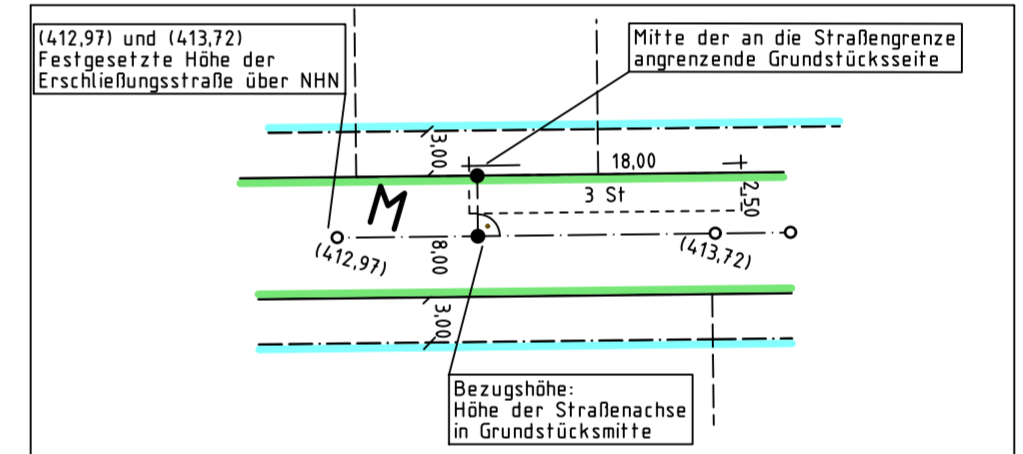

**hartmut nitsche
reinhold parthesius**
diplom-ingenieure
öffentlich bestellte vermessungsingenieure
sachverständige für grundstücksbewertung

58097 hagen, fleyer straße 98
tel. 02331 / 81017 fax 02331 / 81019
e-mail: info@nitsche-parthesius.de

Flächenaufteilungsplan

Gemarkung: Halver
Flur: 33
Flurstück(e): versch.
Maßstab: 1:500
AZ: 210179
Hagen, den 9. Juni 2011